
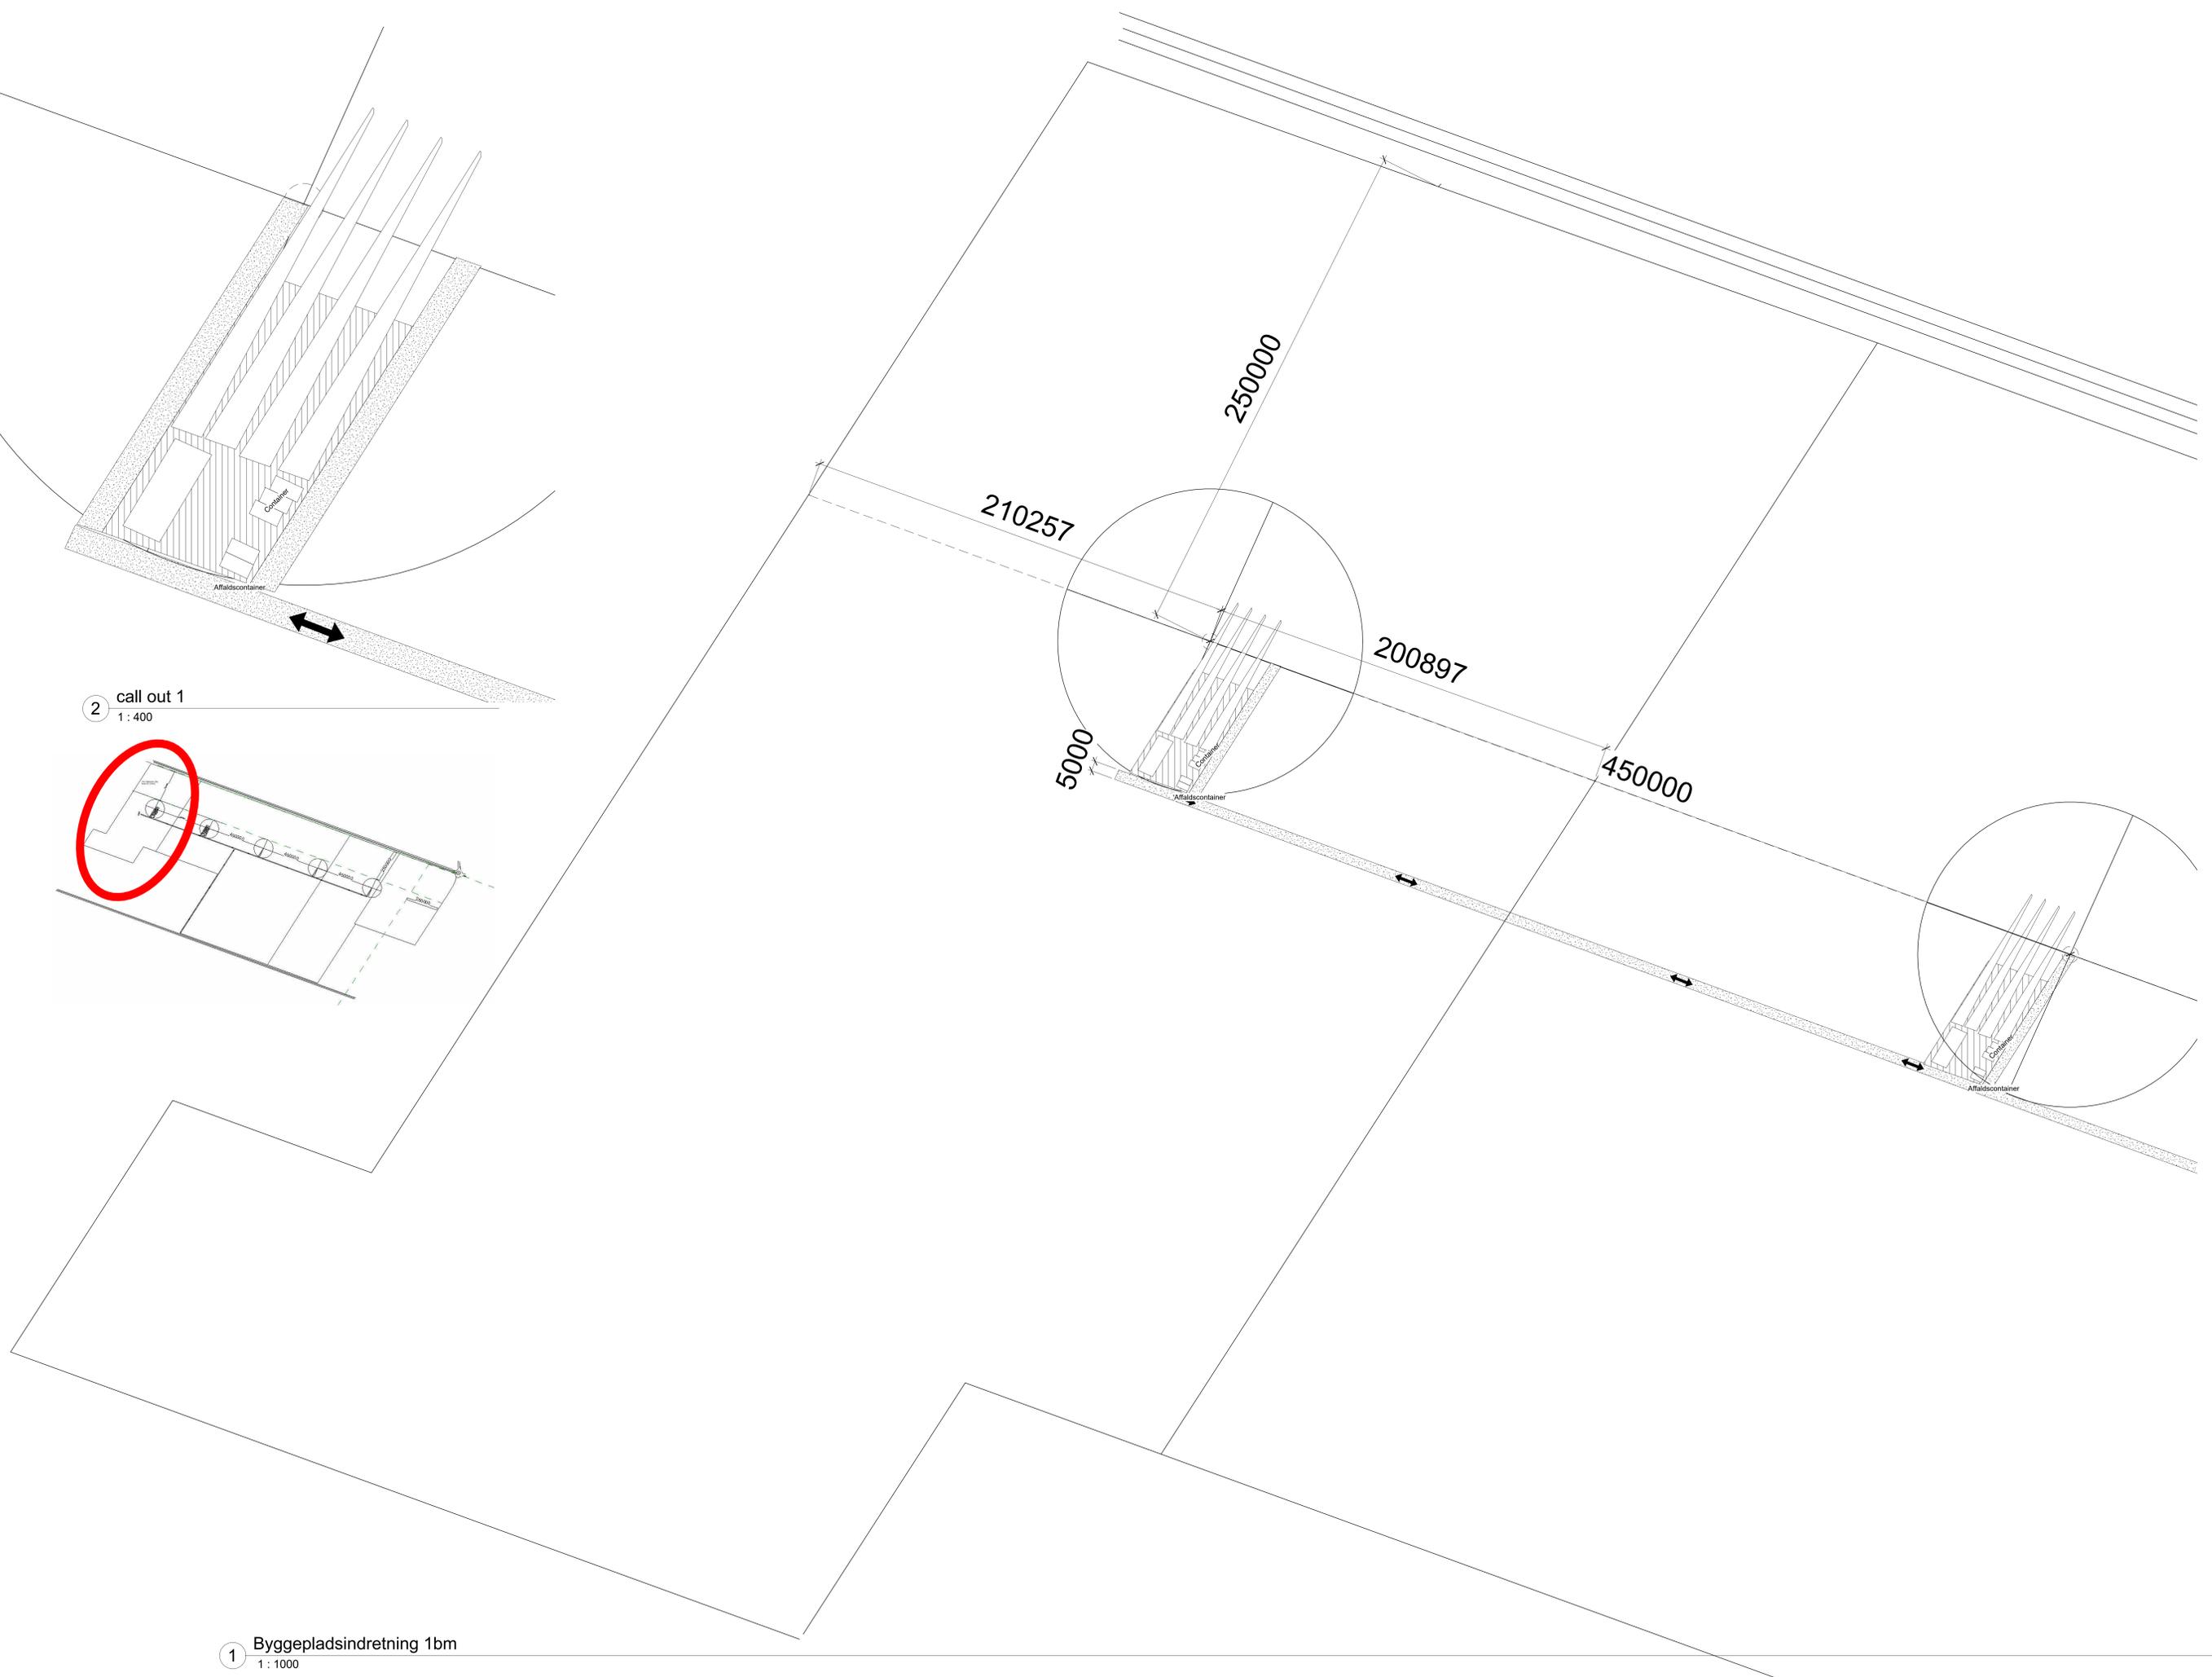


2 call out 1
1:400

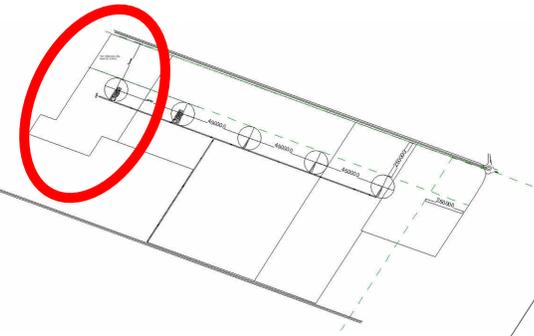

1 Byggepladsindretning 1bm
1:1000